
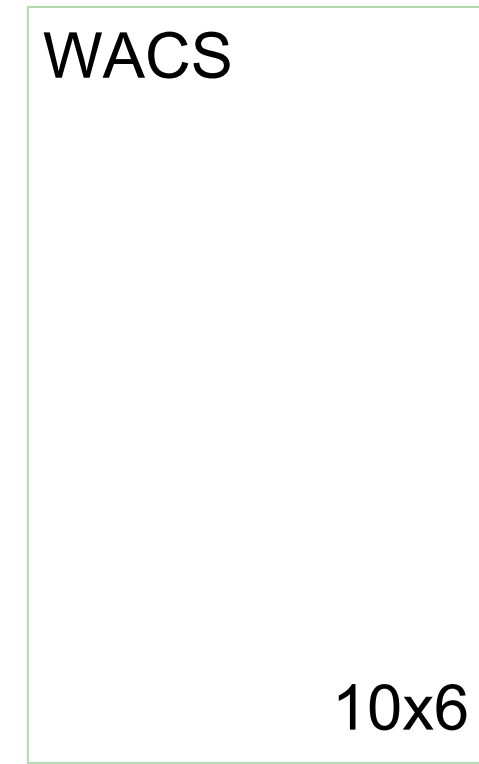
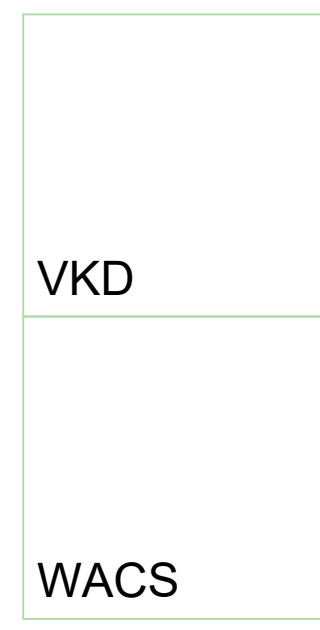
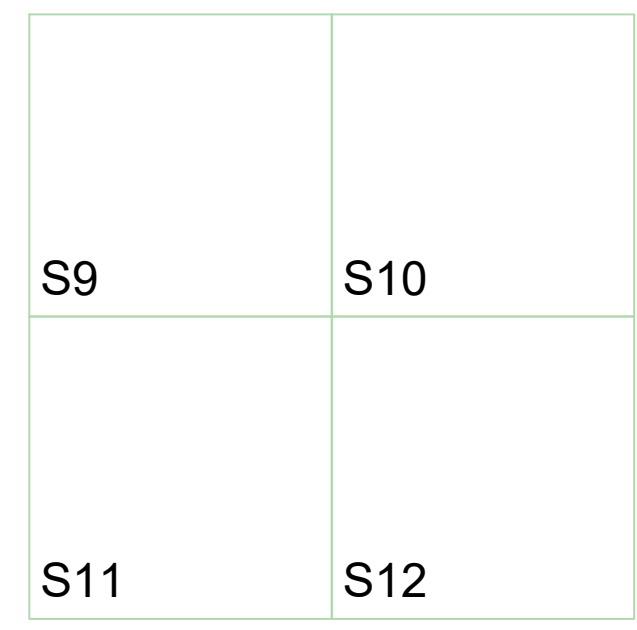
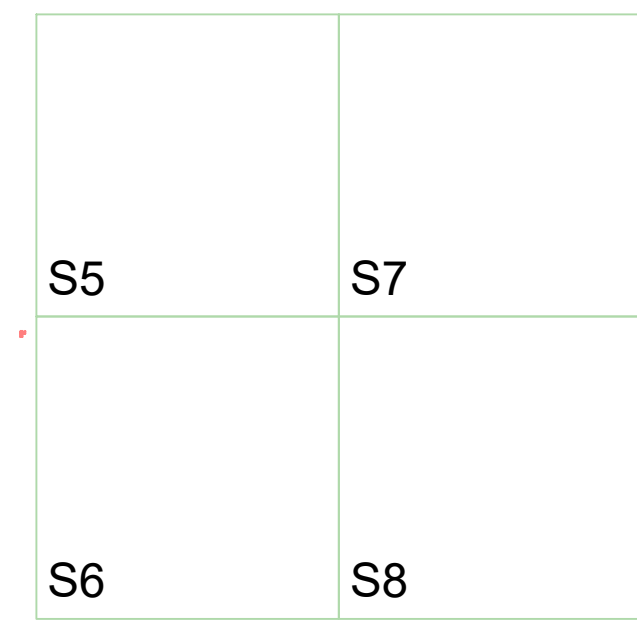
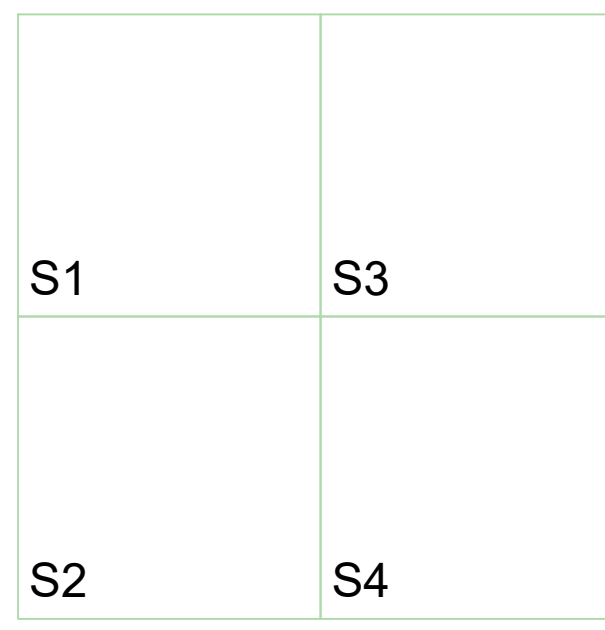


Overview

EIS

15x4

5x6

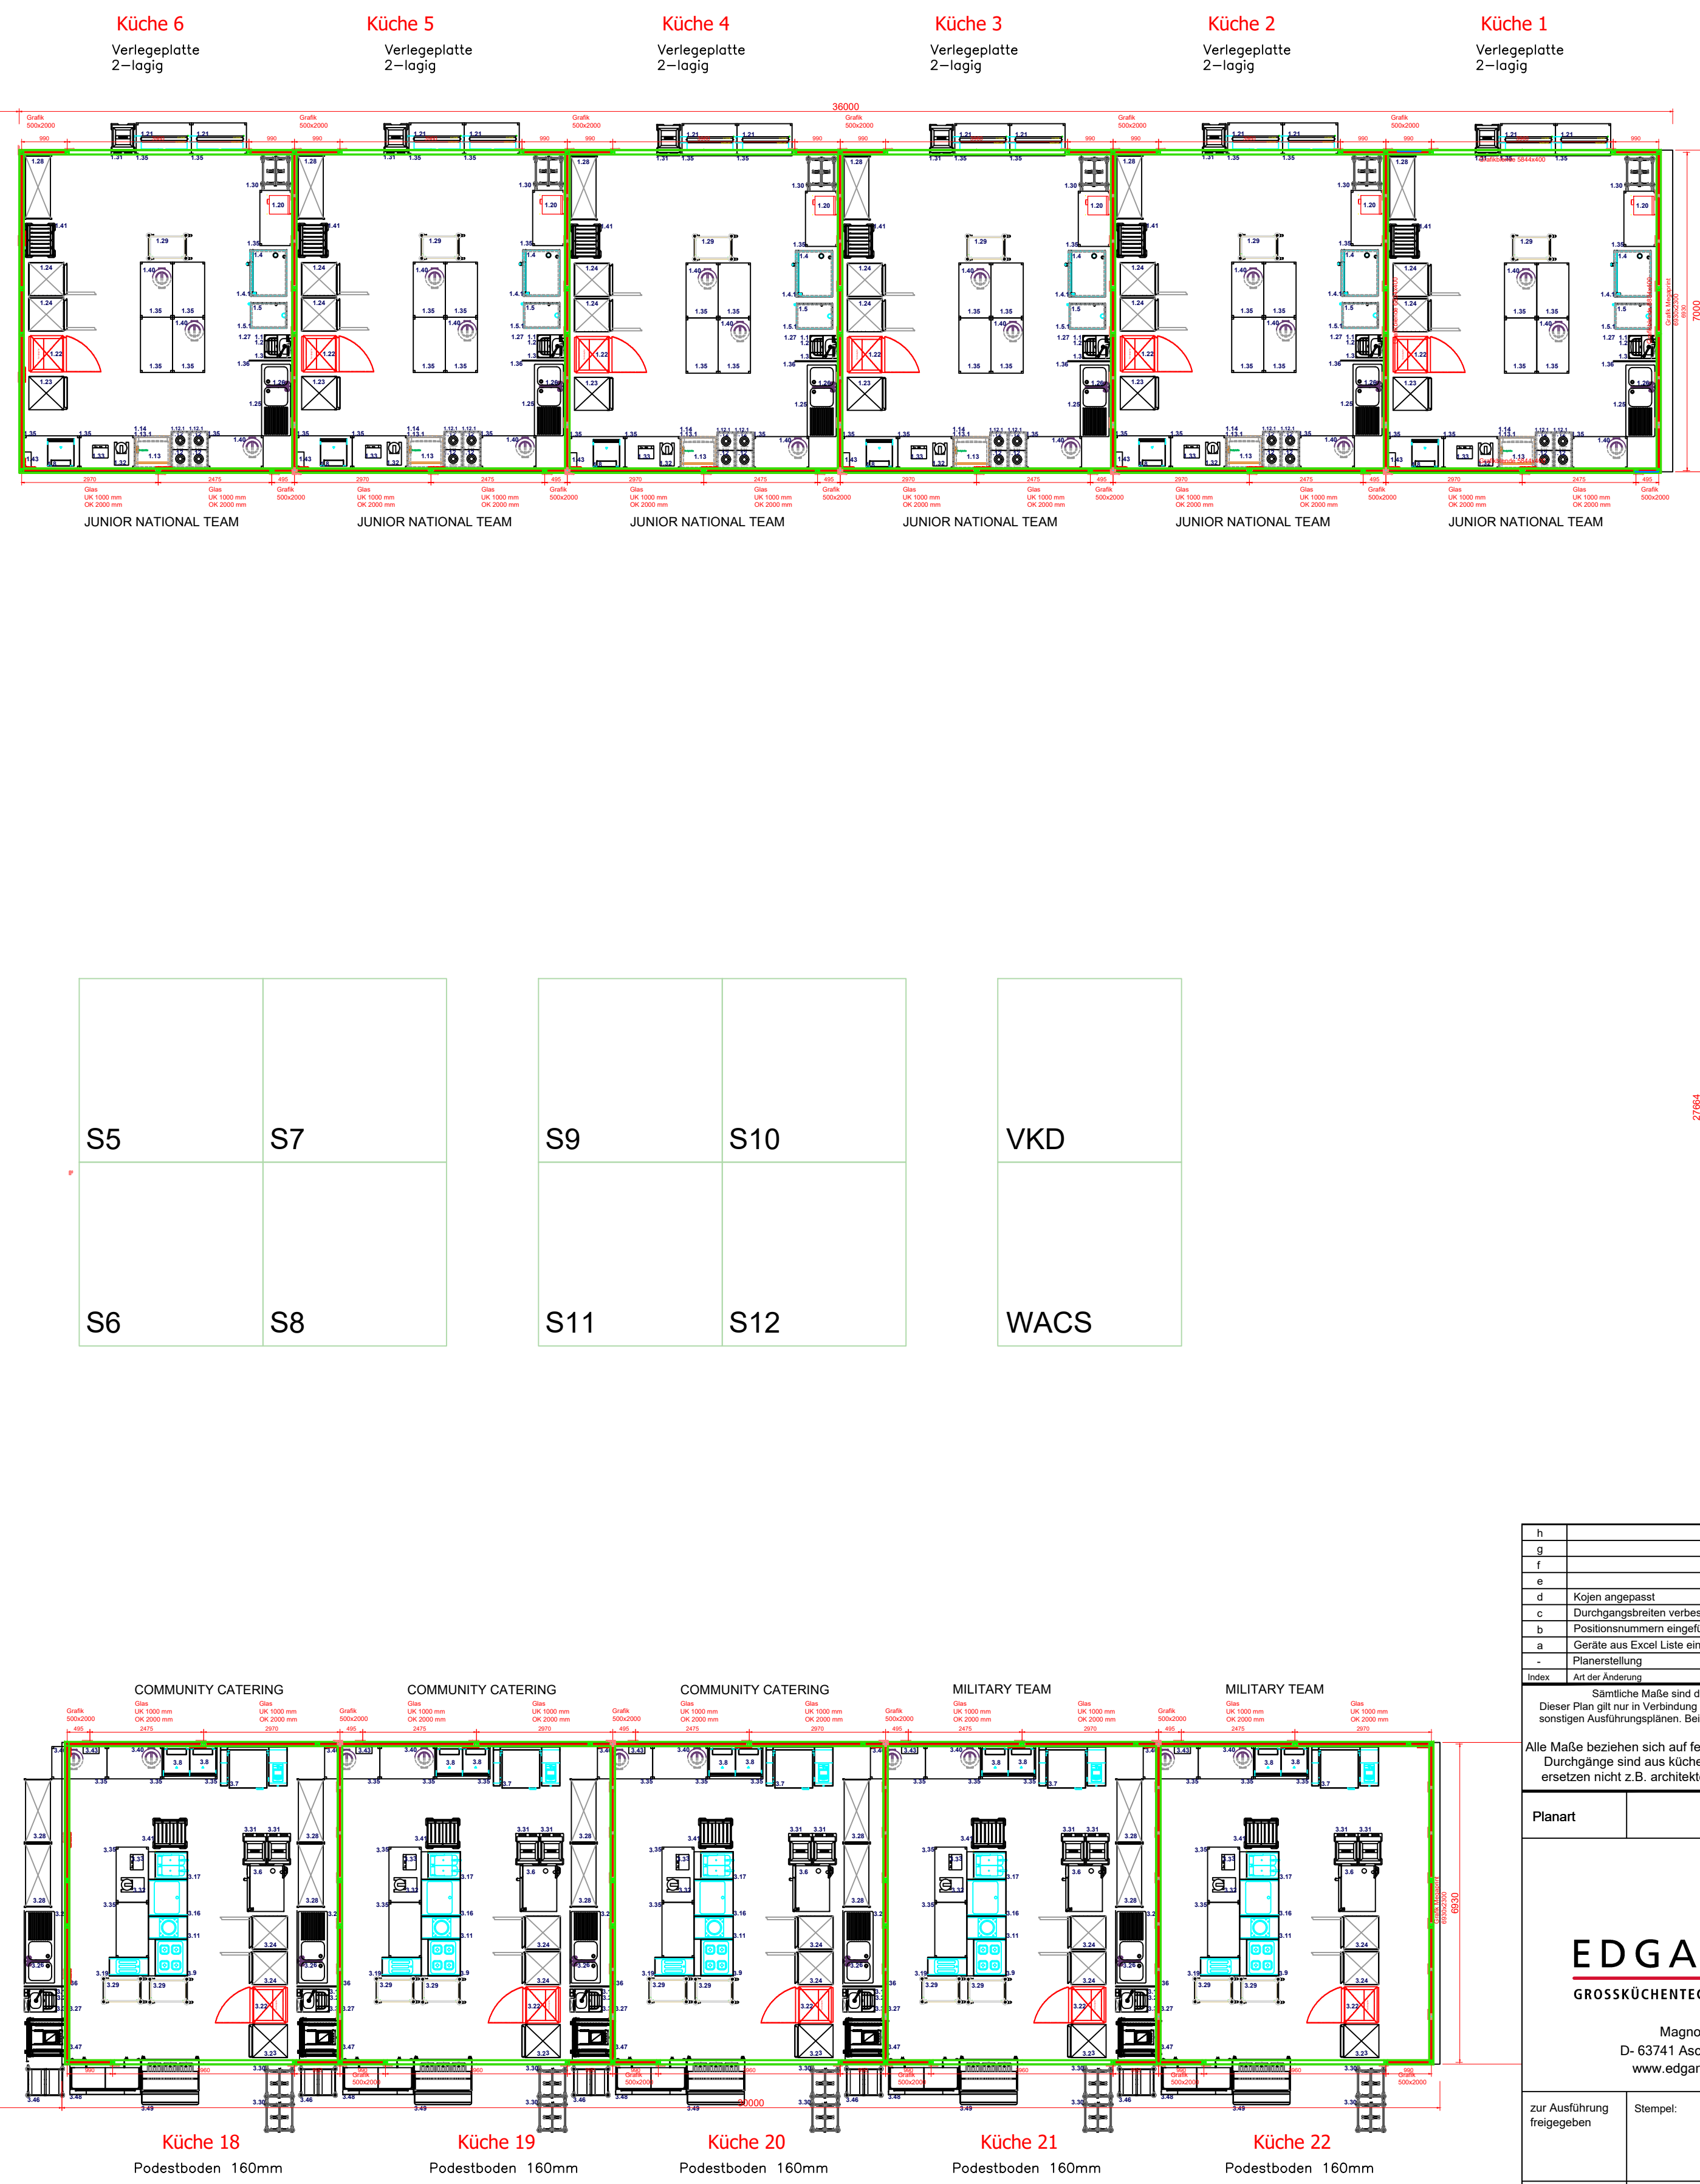

h			
g			
f			
e			
d	Köjen angepasst	19.09.2019	SCO
c	Durchgangsbreiten verbessert	20.06.2019	SCO
b	Positionsnummern eingelegt	30.07.2019	SCO
a	Geräte aus Excel Liste eingelegt	18.07.2019	SCO
-	Planerstellung	25.06.19	CMF
Index	Art der Änderung	Datum	Ger.
Sämtliche Maße sind durch den Auftragnehmer vor Baubeginn am Bau zu prüfen. Dieser Plan gilt nur in Verbindung mit den Plänen der Fachgenieure, insbesondere der Architektur und sonstigen Ausführungsplänen. Bei Abweichungen ist vor Ausführung Rücksprache mit der Bauleitung zu nehmen. Alle Maße beziehen sich auf fertige Oberflächen. Alle dargestellten Räume, Öffnungen und Durchgänge sind aus küchentechnischer Sicht im lichten Fertigmaß vorzuhalten und ersetzen nicht z.B. architektonische und brandschutztechnische Verantwortlichkeiten.			
Planart	Aufstellplan		
 EDGAR FUCHS GROSSKÜCHENTECHNIK UND OBJEKTAUSSTATTUNG Magnolienweg 28 · Telefon +49 6021/8402-0 D- 63741 Aschaffenburg · Telefax +49 6021/840289 www.edgar-fuchs.com · info@edgar-fuchs.com			
zur Ausführung freigegeben	Stempel:	genehmigt am:	
		Unterschrift	
Projekt	Kocholympiade 2020 Stuttgart Stuttgart		
Bauherr			
Baubeschnitt			
Planstand	Dateiname	Maßstab	Plan-Nr.
10.10.2019	01.4935.01	1:100	01.4935.01-1.01
Index			
Eingang Architekturplanung (Name Büro), Datum			
Das Urheberrecht an dieser Zeichnung verbleibt uns. Der Empfänger darf sie nur zum eigenen Gebrauch nutzen. Ohne unsere schriftliche Genehmigung darf sie weder kopiert noch vervielfältigt, auch nicht dritten Personen zugänglich gemacht werden. Zuwiderhandlungen haben zivil- und strafrechtliche Folgen.			